




# MIASTO TARNÓW



## MIEJSCOWY PLAN ZAGOSPODAROWANIA PRZESTRZENNEGO MIASTA TARNOWA W REJONIE ULIC: JÓZEFA PIŁSUDSKIEGO, JÓZEFA CZAPSKIEGO, WITOLDA GOMBROWICZA

RYSUNEK PLANU  
ZAŁĄCZNIK NR 1 DO UCHWAŁY NR .....  
RADY MIEJSKIEJ W TARNOWIE Z DNIA .....  
SKALA 1:1000

OZNACZENIA STUDIUM	
	granice administracyjne Tarnowa - obszar zmierny studium
	granice administracyjne gmin sąsiednich
	tereny rezerwy
UKŁAD KOMUNIKACYJNY	
	ul. dróg
	autostrada KOD (istniejąca)
	droga główna ruchu przyspieszonego KODG (istniejąca)
	droga główna ruchu przyspieszonego KODG (projektowana)
	droga główna ruchu przyspieszonego KODG poza obszarem miasta
	droga główna KODG (istniejąca)
	droga główna KODG (projektowana)
	droga główna KODG poza obszarem miasta (projektowana)
	droga zbiorcza KZD (istniejąca)
	droga zbiorcza KZD (projektowana)
	poostać drogi
	linie kolejowe
	władzki drogowe i kolejowe
	ważniejsze węzły drogowo-kolejowe
	elementy komunikacji
	dworzec kolejowy
	projektowany przystanek kolejowy
	dworzec autobusowy
	parking strategiczny (Parkuj i Jedź)
	parking strategiczny (Parkuj i Jedź)
	lotnisko w Krynku (lokalizacja orientacyjna)
	pas startowy
	stacja kolejowa
POLITYKA PRZESTRZENNA	
	granice stref polityki przestrzennej wraz z oznaczeniem
	tereny o odmiennym przeznaczeniu
	M5 - tereny zabudowy średniejwysokiej
	M1 - tereny zabudowy mieszkaniowej wysokiej
	M2 - tereny zabudowy mieszkaniowej niskiej intensywnej
	M3 - tereny zabudowy mieszkaniowej niskiej ekstensywnej
	M4 - tereny zabudowy mieszkaniowej niskiej w orlikach
	U - tereny usług
	UP - tereny usług społecznych w zielonej otulinie
	UC - tereny wielkopowierzchniowych obiektów usługowych
	US - tereny sportu i rekreacji
	PU - tereny produkcyjne - usługowe
	PT - tereny parków technologicznych
	ZP - tereny parków miejskich
	ZK - tereny zielonej rekreacji
	ZD - tereny zielonej otulinowej
	ZD - tereny ogrodnictwa drogowego
	ZL - tereny zielonej łąkowej, zielonej wysokiej
	ZC - tereny oaziadowe
	IE - tereny infrastruktury technicznej - elektroenergetyka
	IC - tereny infrastruktury technicznej - ciepłownictwo
	ID - tereny infrastruktury technicznej - gospodarka odpadami
	IW - tereny infrastruktury technicznej - wodociąg
	IK - tereny infrastruktury technicznej - kanalizacja
	IG - tereny infrastruktury technicznej - gazownictwo
	IS - tereny infrastruktury technicznej - systemy odpadów
	centrum miasta i centra lokalne
	obszary rekreacyjno-sportowe

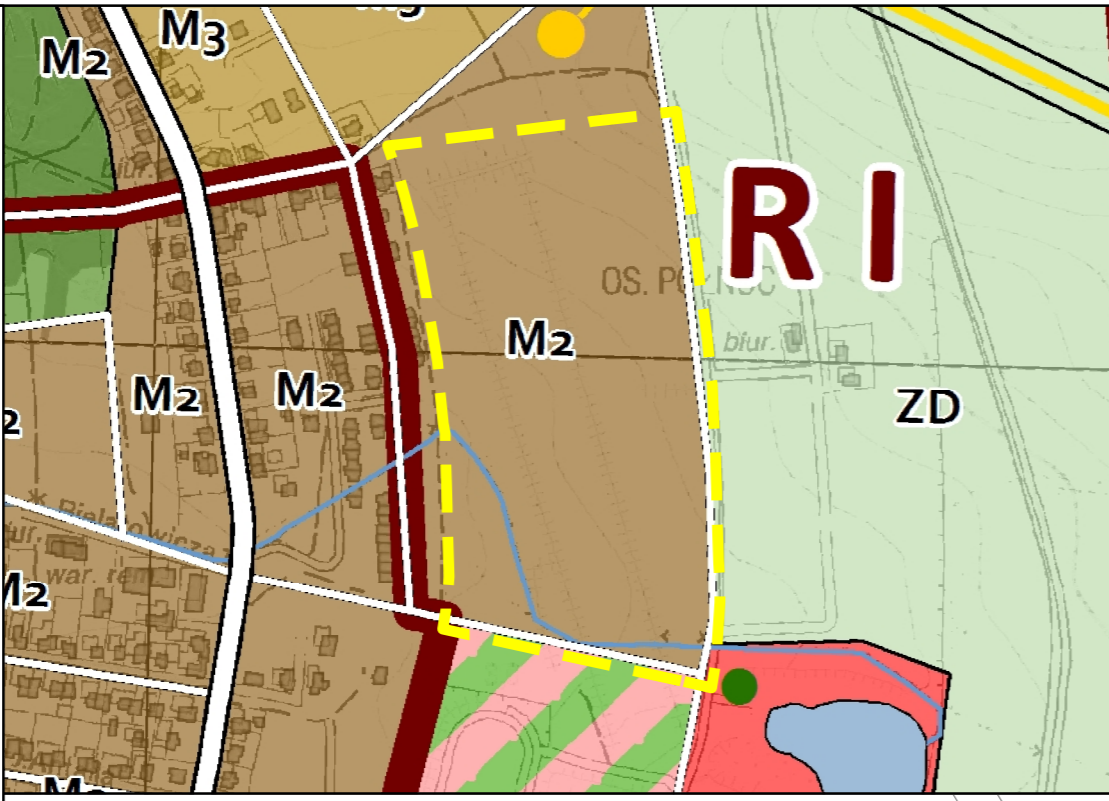

WYRYS ZE STUDIUM UWARUNKOWAŃ  
I KIERUNKÓW ZAGOSPODAROWANIA  
PRZESTRZENNEGO MIASTA TARNOWA  
GRANICE PLANU

### Legenda


- granice planu
- linie rozgraniczające tereny o różnym przeznaczeniu lub różnych zasadach zagospodarowania
- ▲ obowiązujące linie zabudowy
- △ nieprzekraczalne linie zabudowy
- ▨ istniejący rów melioracyjny do likwidacji
- projektowany kanał deszczowy z dopuszczeniem realizacji rowu odwadniającego odkrytego

### Przeznaczenie terenów:

- MN - tereny zabudowy mieszkaniowej jednorodzinnej
- ZP - teren zieleni urządzonej
- ZI - tereny zieleni izolacyjnej
- KDL - teren drogi publicznej klasy drogi lokalnej
- KDD - tereny dróg publicznych klasy drogi dojazdowej
- KPJ - tereny ogólnodostępnych ciągów pieszo - jezdnych

### Oznaczenia informacyjne:

- proponowane podziały geodezyjne
- proponowane linie rozgraniczające dróg na terenach sąsiadujących z planem/proponowane dojazdy do działek
- ▨ proponowane wejście do terenu zieleni urządzonej wraz z placem

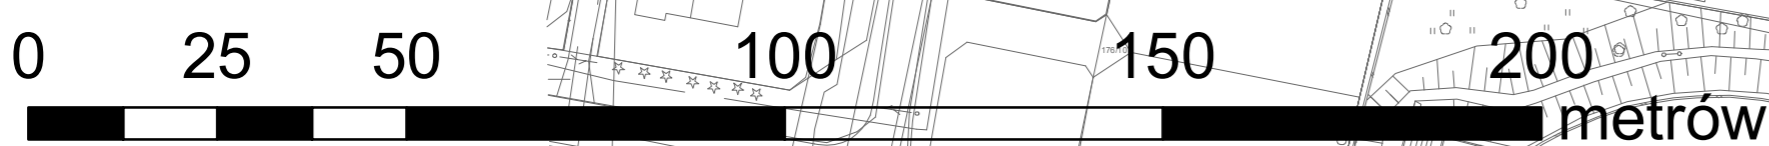

Wykonawca:	<b>BROL</b> Systemy przestrzenne ul. Śnieguliżki 21, 04-867 Warszawa
Temat planu:	Miejscowy plan zagospodarowania przestrzennego miasta Tarnowa w rejonie ulic: Józefa Piłsudskiego, Józefa Czapskiego, Witolda Gombrowicza - Rysunek planu
Główny projektant:	mgr inż. Zbigniew Bronowicki
Skala opracowania:	1:1.000
	2015