

# ZMIANA MIEJSCOWEGO PLANU ZAGOSPODAROWANIA PRZESTRZENNEGO OBSZARU MIASTA TARNOWA W REJONIE ULIC MOŚCICKIEGO, RÓWNEJ I SIEWNEJ

**PROJEKT**

Rysunek zmiany planu

Załącznik nr 1

do Uchwały Nr ..... /..... /.....

Rady Miejskiej w Tarnowie

z dnia ..... 2015 r.

Skala 1:1000



## LEGENDA:

USTALENIA PLANU:

--- GRANICA OBSZARU OBJĘTEGO ZMIANĄ PLANU


1.E TEREN INFRASTRUKTURY ELEKTROENERGETYCZNEJ

— LINIA ROZGRANICZAJĄCA

∇ NIEPRZEKRACZALNA LINIA ZABUDOWY


ELEMENTY INFORMACYJNE, NIE BĄDĄCE USTALENIAMI PLANU:

— LINE ELEKTROENERGETYCZNE 110 KV  
Relacji: Nowotki - Ponar oraz Tarnów - Ponar

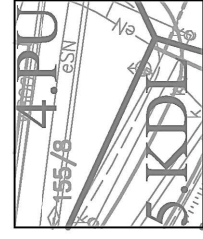

ELEMENTY MIEJSCOWEGO PLANU ZAGOSPODAROWANIA PRZESTRZENNEGO OBSZARU MIASTA TARNOWA W REJONIE ULIC MOŚCICKIEGO, RÓWNEJ I SIEWNEJ UCHWAŁA NR XLII/575/2009 RADY MIEJSKIEJ W TARNOWIE Z DNIA 26 LISTOPADA 2009 r. (Dz. Urz. Woj. Małopolskiego z 2009 r. Nr 832, poz. 6696).

**WYRYS ZE STUDIUM UWAUNKOWAŃ I KIERUNKÓW ZAGOSPODAROWANIA PRZESTRZENNEGO MIASTA TARNOWA W SKALI 1:10000**

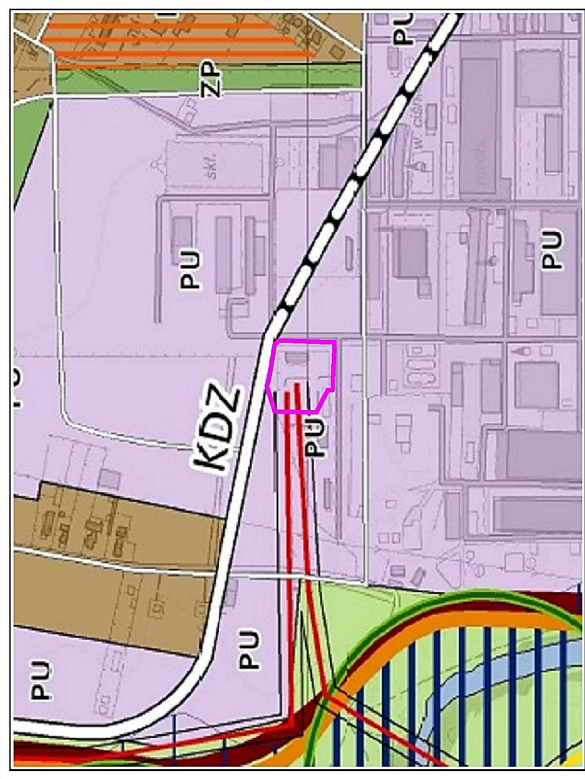

zakres opracowania zmiany MPZP