


PROGNOZA ODDZIAŁYWANIA NA ŚRODOWISKO

ZMIANY MIEJSCOWEGO PLANU ZAGOSPODAROWANIA PRZESTRZENNEGO TERENU POŁOŻONEGO W TARNOWIE MOŚCICACH W REJONIE ULIC: ZBYLITOWSKIEJ, CHEMICZNEJ, AZOTOWEJ ORAZ LINII KOLEJOWEJ KRAKÓW - PRZEMYSŁ

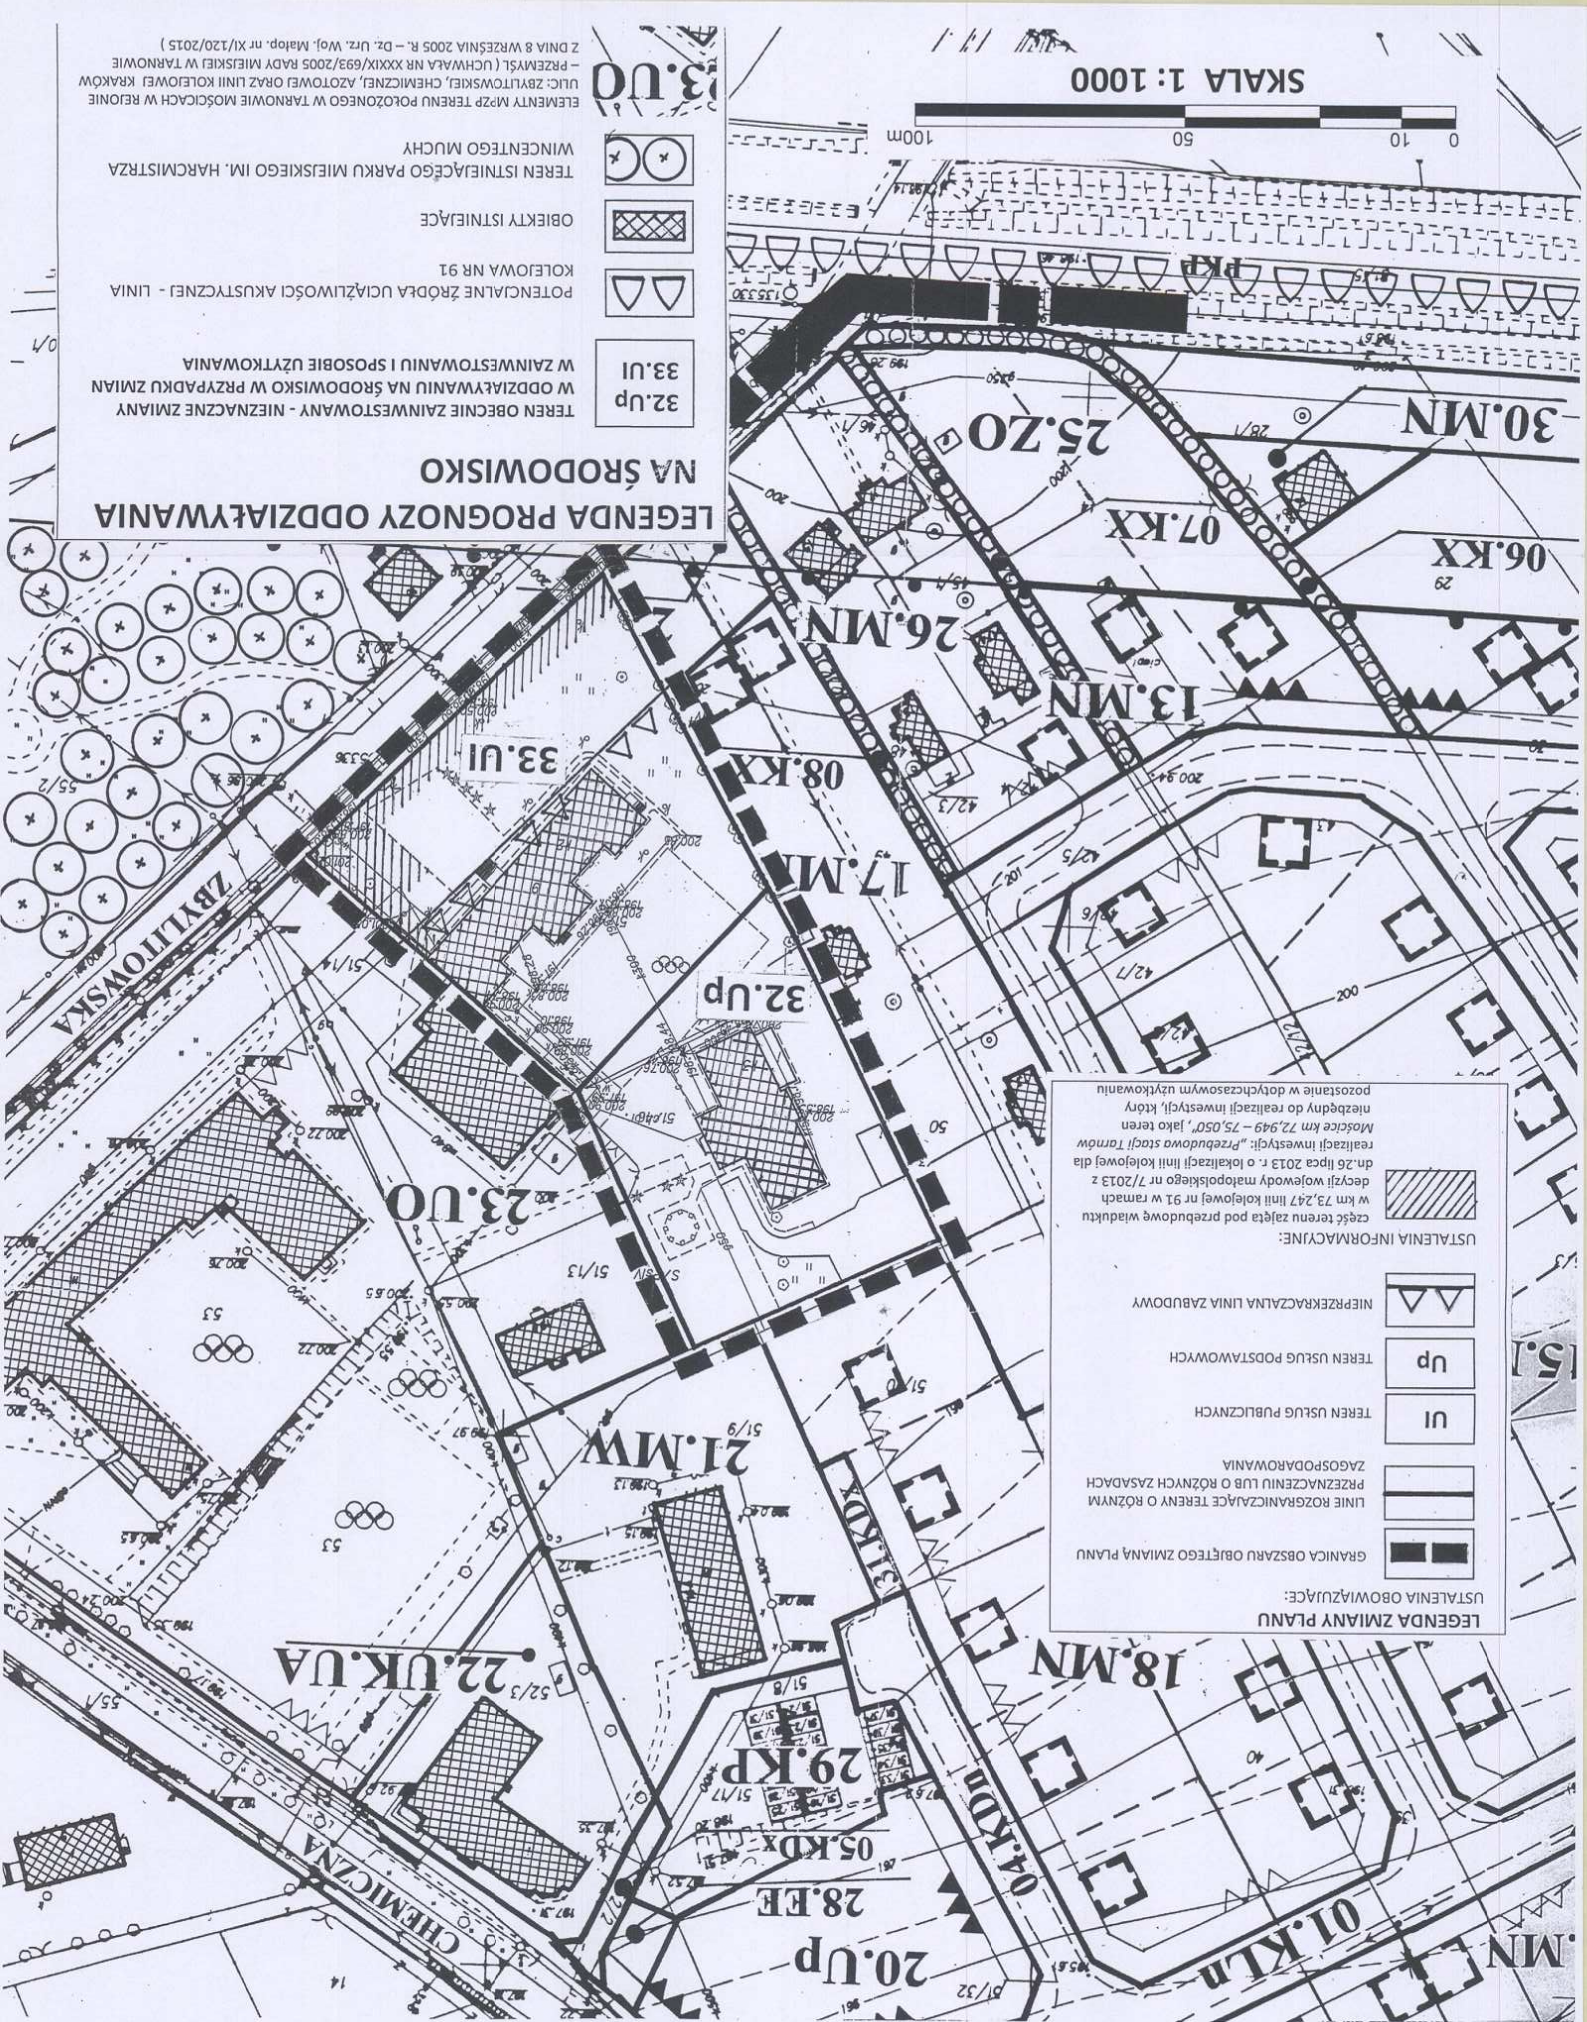

LEGENDA PROGNOZY ODDZIAŁYWANIA NA ŚRODOWISKO

TEREN OBECNIE ZAINWESTOWANY - NIEZNACZNE ZMIANY W ODDZIAŁYWANIU NA ŚRODOWISKO W PRZYPADKU ZMIAN W ZAINWESTOWANIU I SPOSOBIE UŻYTKOWANIA



LEGENDA ZMIANY PLANU
USTALENIA OBOWIĄZUJĄCE:

- GRANICA OBSZARU OBJĘTEGO ZMIANĄ PLANU
- LINIE ROZGRANICZAJĄCE TERENY O RÓŻNYM PRZEZNACZENIU LUB O RÓŻNYCH ZASADACH ZAGOSPODAROWANIA
- TEREN USŁUG PUBLICZNYCH
- TEREN USŁUG PODSTAWOWYCH
- NIEPRZEKAZAŁNA LINIA ZABUDOWY

USTALENIA INFORMACYJNE:

- część terenu zajęta pod przebudowę władku decyzji wojewody małopolskiego nr 7/2013 z dn. 26 lipca 2013 r. o lokalizacji linii kolejowej dla realizacji inwestycji „Przebudowa stacji Tarnów Mościce km 72,949 – 75,050”, jako teren niezbędny do realizacji inwestycji, który pozostanie w dotychczasowym użytkowaniu

POTENCJALNE ŹRÓDŁA UCZĄSZLIWOŚCI AKUSTYCZNEJ - LINIA KOLEJOWA NR 91

OBIEKTY ISTNIEJĄCE

TEREN ISTNIEJĄCEGO PARKU MIEJSKIEGO IM. HARCMISTRZA WINCENTEGO MUCHY

33.UO

ELEMENTY MZP TERENU POŁOŻONEGO W TARNOWIE MOŚCICACH W REJONIE ULIC: ZBYLITOWSKIEJ, CHEMICZNEJ, AZOTOWEJ ORAZ LINII KOLEJOWEJ KRAKÓW - PRZEMYSŁ (UCHWAŁA NR XXXIX/693/2005 RADY MIEJSKIEJ W TARNOWIE Z DNIA 8 WRZEŚNIA 2005 R. - Dz. Urz. Woj. Małop. nr XI/120/2005)

SKALA 1:1000

