


**PROJEKT MIEJSCOWEGO PLANU ZAGOSPODAROWANIA PRZESTRZENNEGO
W OBSZARZE MIASTA TARNOWA W REJONIE ULIC: JASTRUNA, ELEKTRYCZNEJ I AL. PIASKOWEJ**


ZALĄCZNIK NR 1
DO UCHWAŁY NR .../2016
Z DNIA ... 2016R
RADY MIEJSKIEJ W TARNOWIE

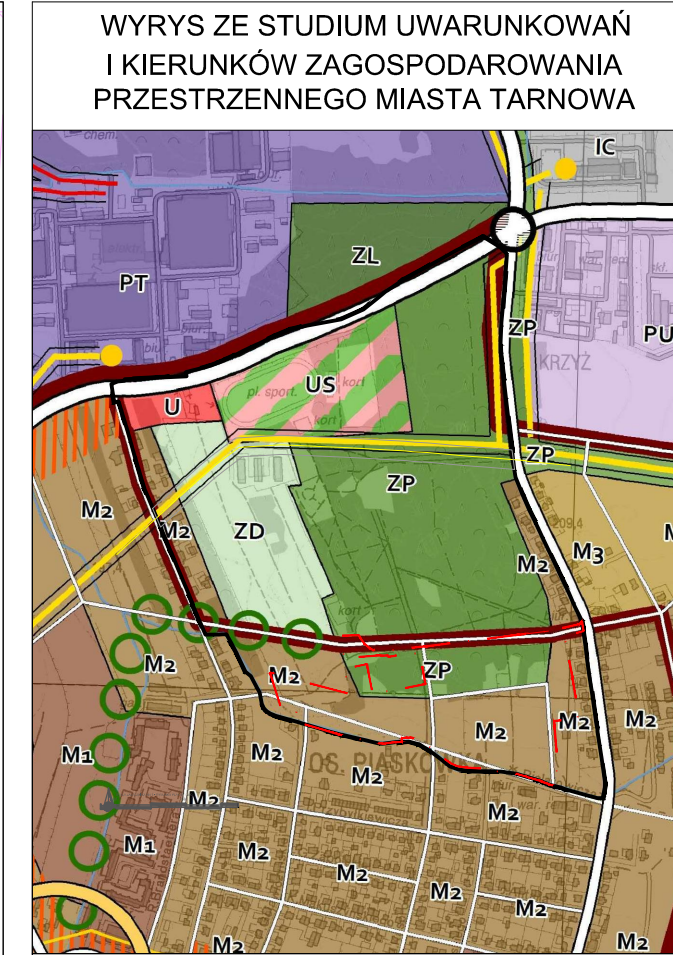

Symbol	Opis
	granicz obszaru objętych ponownym wydzieleniem
	granicz opracowania planu
	linia rozgraniczająca tereny o różnym przeznaczeniu lub różnych sposobach zagospodarowania
	KDD Tereny dróg publicznych klasy ogólnokrajowej
	KDG Tereny dróg publicznych klasy głównej
	KDX Tereny dróg publicznych klaso-jezdnicy
	KDW Tereny dróg wewnętrznych
	KP Tereny parkingów
	E Tereny infrastruktury technicznej - elektroenergetyki
	MN Tereny zabudowy mieszkaniowej jednorodzinnej
	MW Tereny zabudowy mieszkaniowej wielorodzinnej
	US Tereny sportu i rekreacji
	UU Tereny zabudowy usługowej
	ZD Tereny ogrodów działkowych
	Z Tereny zielone
	ZP Tereny zielone parkowej
	Nieprzekraczalna linia zabudowy
	strefa kontrolowana gęstości Dn400

INFORMACJE:	
	strefy gęstości wysokości - odcienia Dn400 rejonu Spółdzielczo-Tarnów-Mościce

GRANICZ OBSZARU OBJĘTEGO ZMIANĄ PLANU W WYNIKU I WYŁOŻENIA DO PUBLICZNEGO WGLĄDU

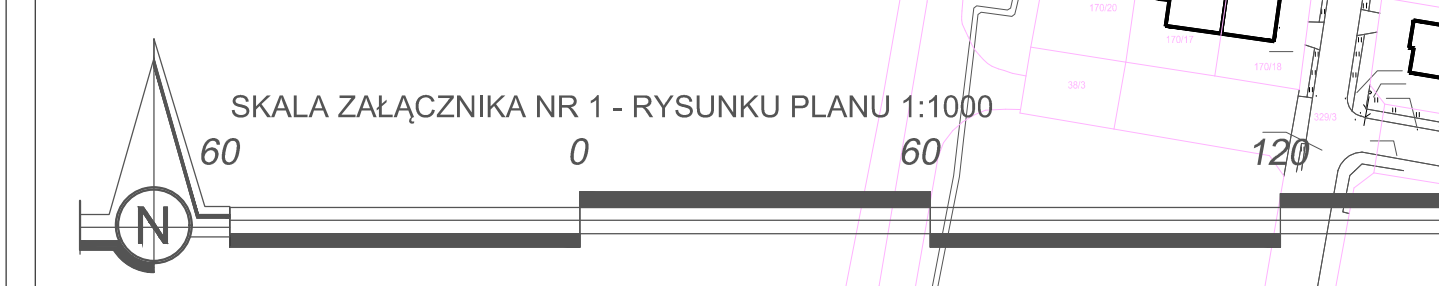

RYSEK PLANU		1:1000
Projektant
Opis
...