



PRZEKRÓJ 1-1

"DK73 NA PROSTEJ"  
KR 6  
skala 1:50

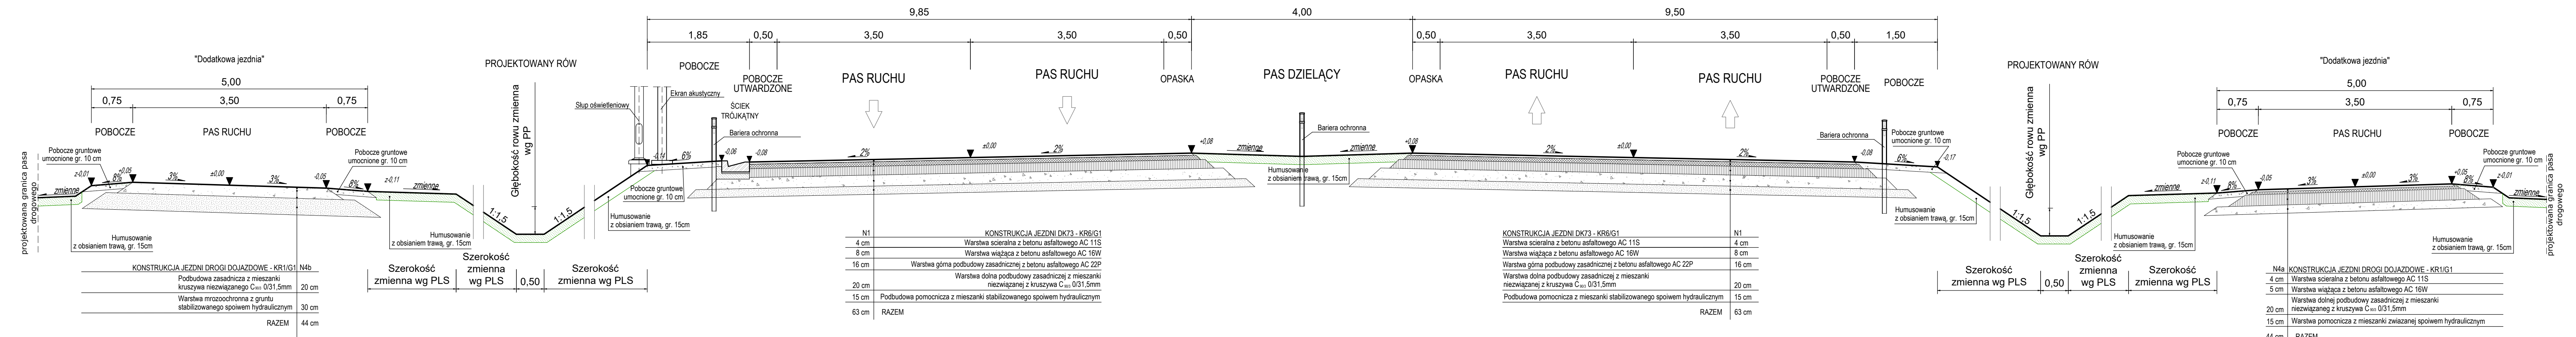


PRZEKRÓJ 2-2

"ŁĄCZNICE"  
KR 5  
skala 1:50

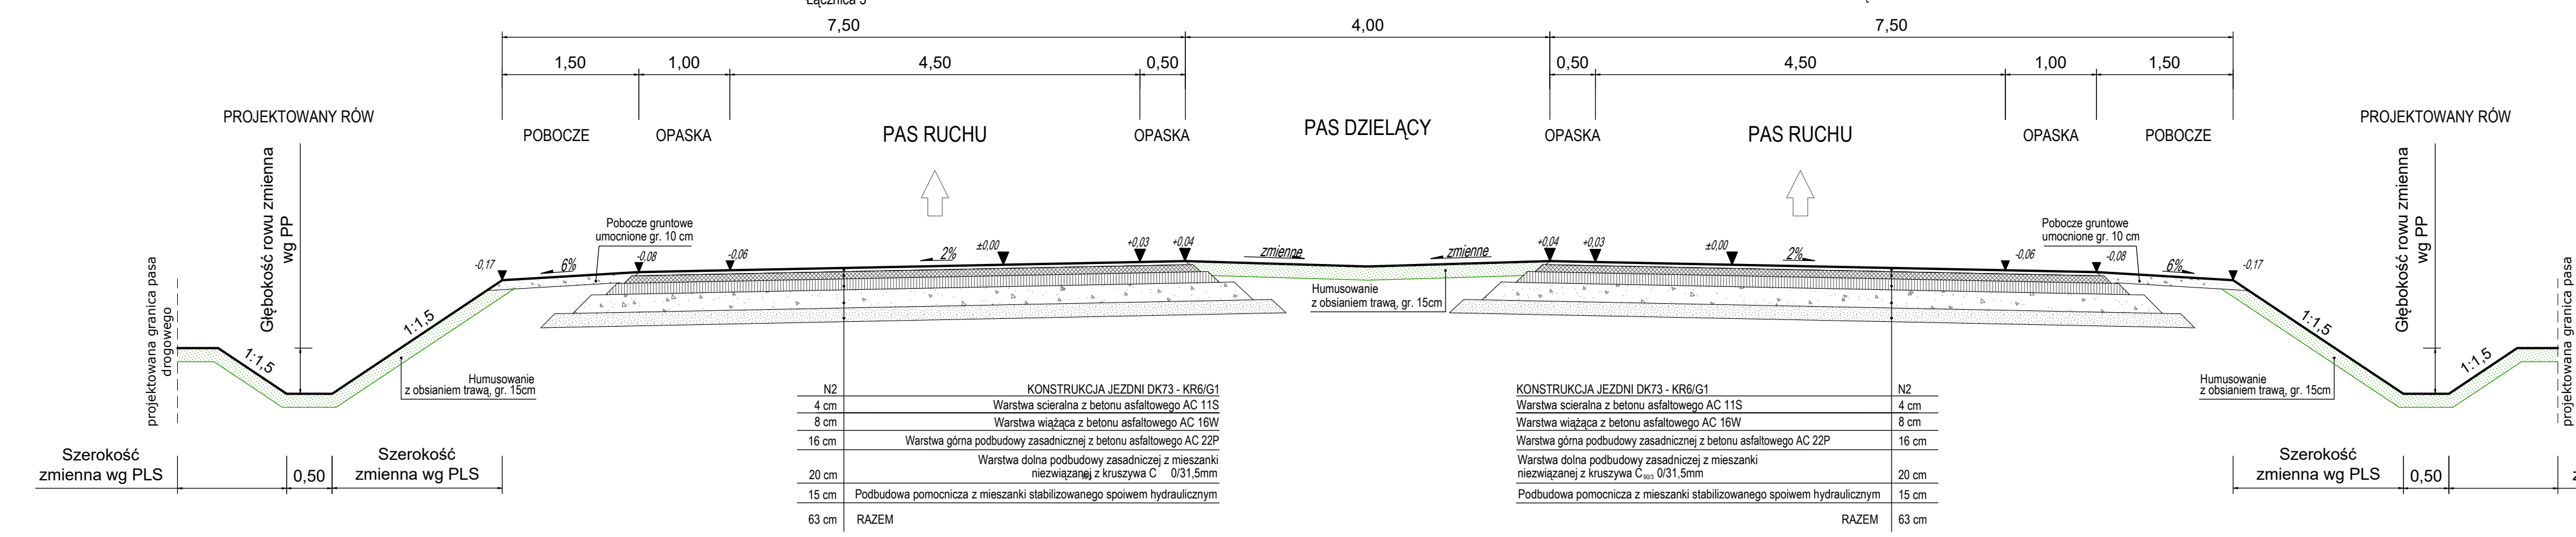

PRZEKRÓJ 3-3

"Droga wewnętrzna"  
KR 2  
skala 1:50

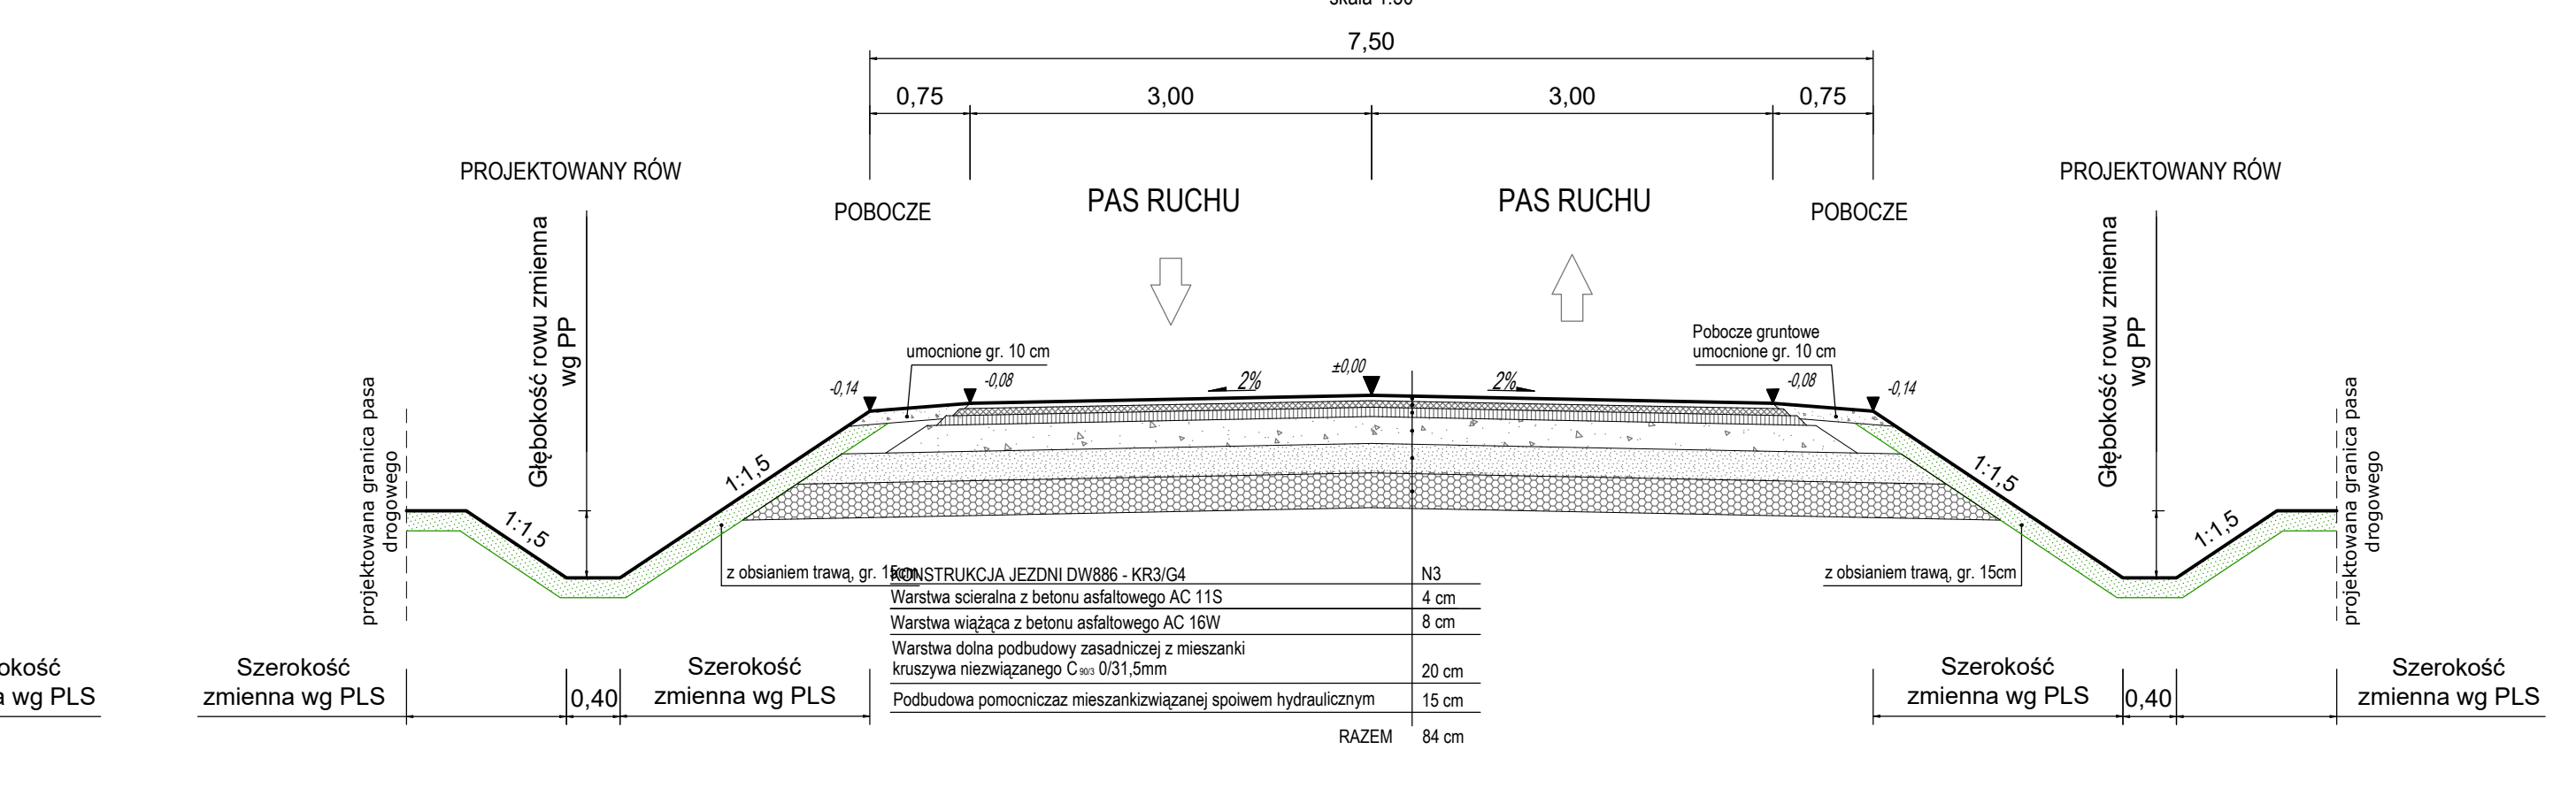

Zamawiający:	Generalna Dyrekcja Dróg Krajowych i Autostrad Oddział w Krakowie						
Nr umowy:	1/81/ZP-P-2/2009, 1/124/ZI/1-1/2019						
Nazwa dokumentacji:	Wykonanie dokumentacji projektowej do etapu Koncepcji Programowej dla przełożenia drogi krajowej nr 73 umożliwiające połączenie autostrady A-4 (węzeł „Tarnów-Północ”) z drogą krajową nr 94 (węzeł „Lwowska”).						
Wykonawca:	Nazwa firmy w/w umowy: Ayesa Inżynieria y Arquitectura S.A. Spółka Akcyjna Oddział w Polsce ul. Sokołowska 26 A 41-700 Ruda Ślepa tel. +48(0) 32 78 95 180, fax +48(0) 32 78 95 181						
Główny Projektant:	mgr inż. Artur Majczak	Specjalizacja:	KONSTR.-BUD.	Nr uprawnień:	366/02	Podpis:	
Projektant:	mgr inż. Damian Miciak	DROGOWA	POK/0203/POOD/12				
Opracował:	mgr inż. Przemysław Duda	DROGOWA	-				
Sprawdzający:	mgr inż. Justyna Furman	DROGOWA	-				
Stadium:	KONCEPCJA PROGRAMOWA						
Tytuł rysunku:	PRZEKROJE TYPOWE - Wariant 1, 2, 3						
Skala:	1:50	Branża:	DROGOWA	Data:	04.2020	Nr rysunku:	D/03/01
Żadna część niniejszego rysunku nie może być kopiowana w żadnej formie ani żadnymi metodami ręcznymi, mechanicznymi i elektronicznymi łącznie z wykorzystaniem systemów przetwarzania i odtwarzania informacji bez pisemnej zgody wykonawcy. Wszelkie prawa zastrzeżone.							