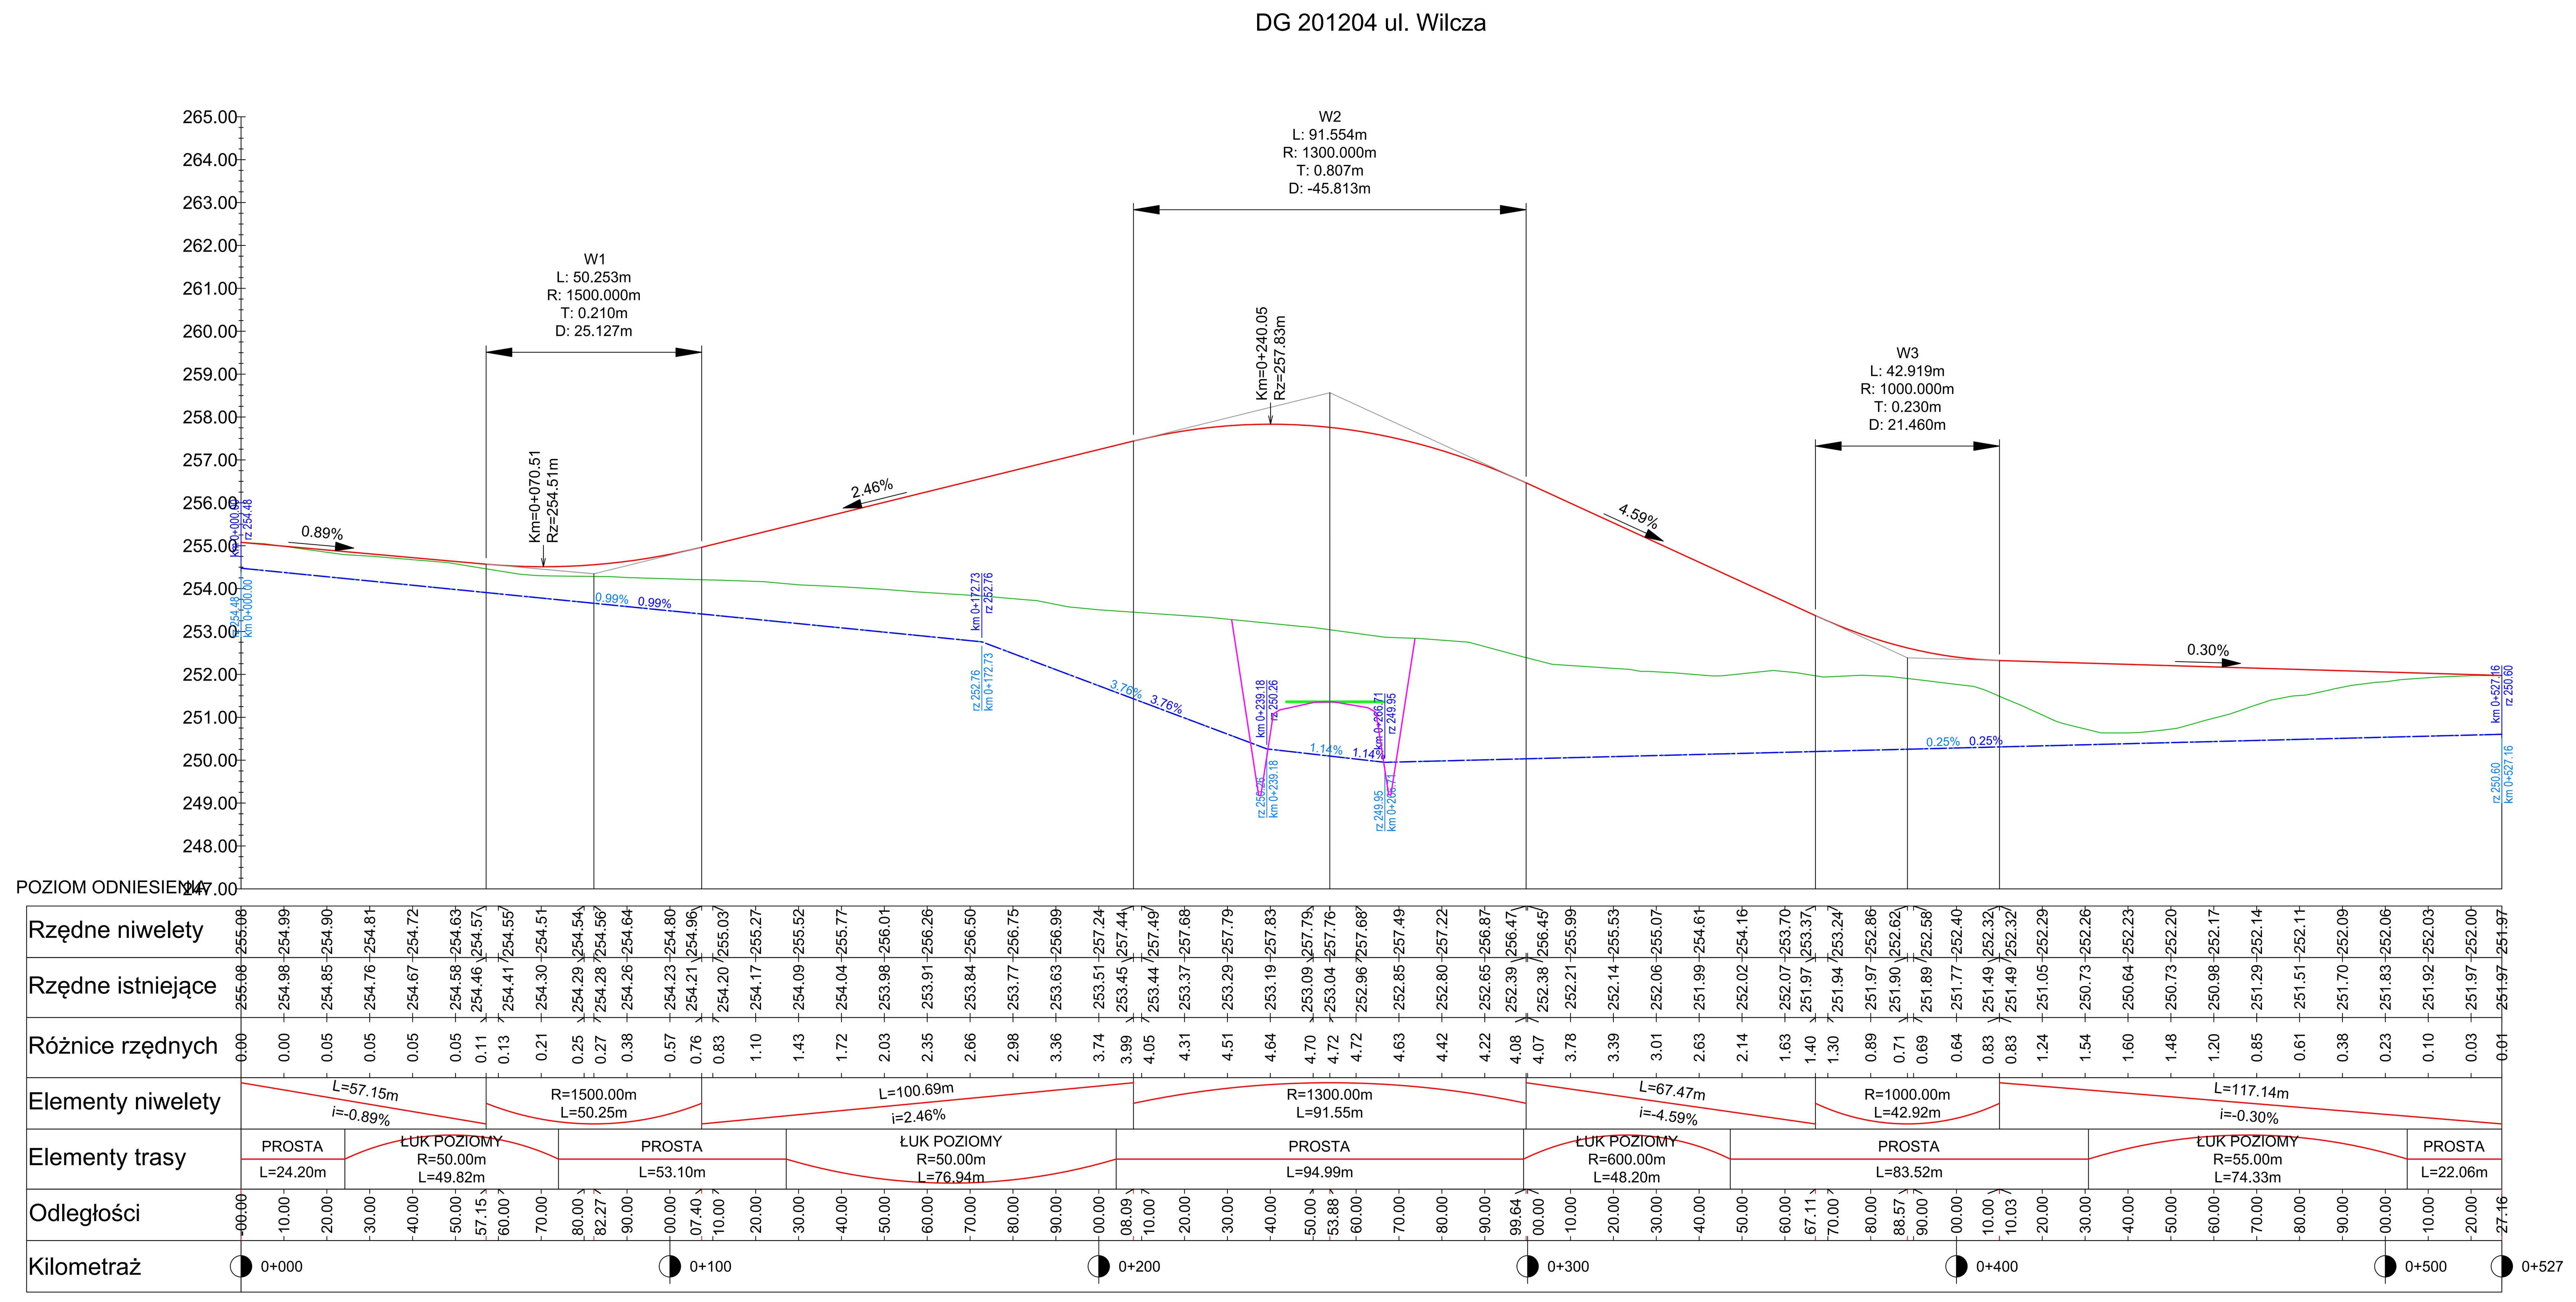

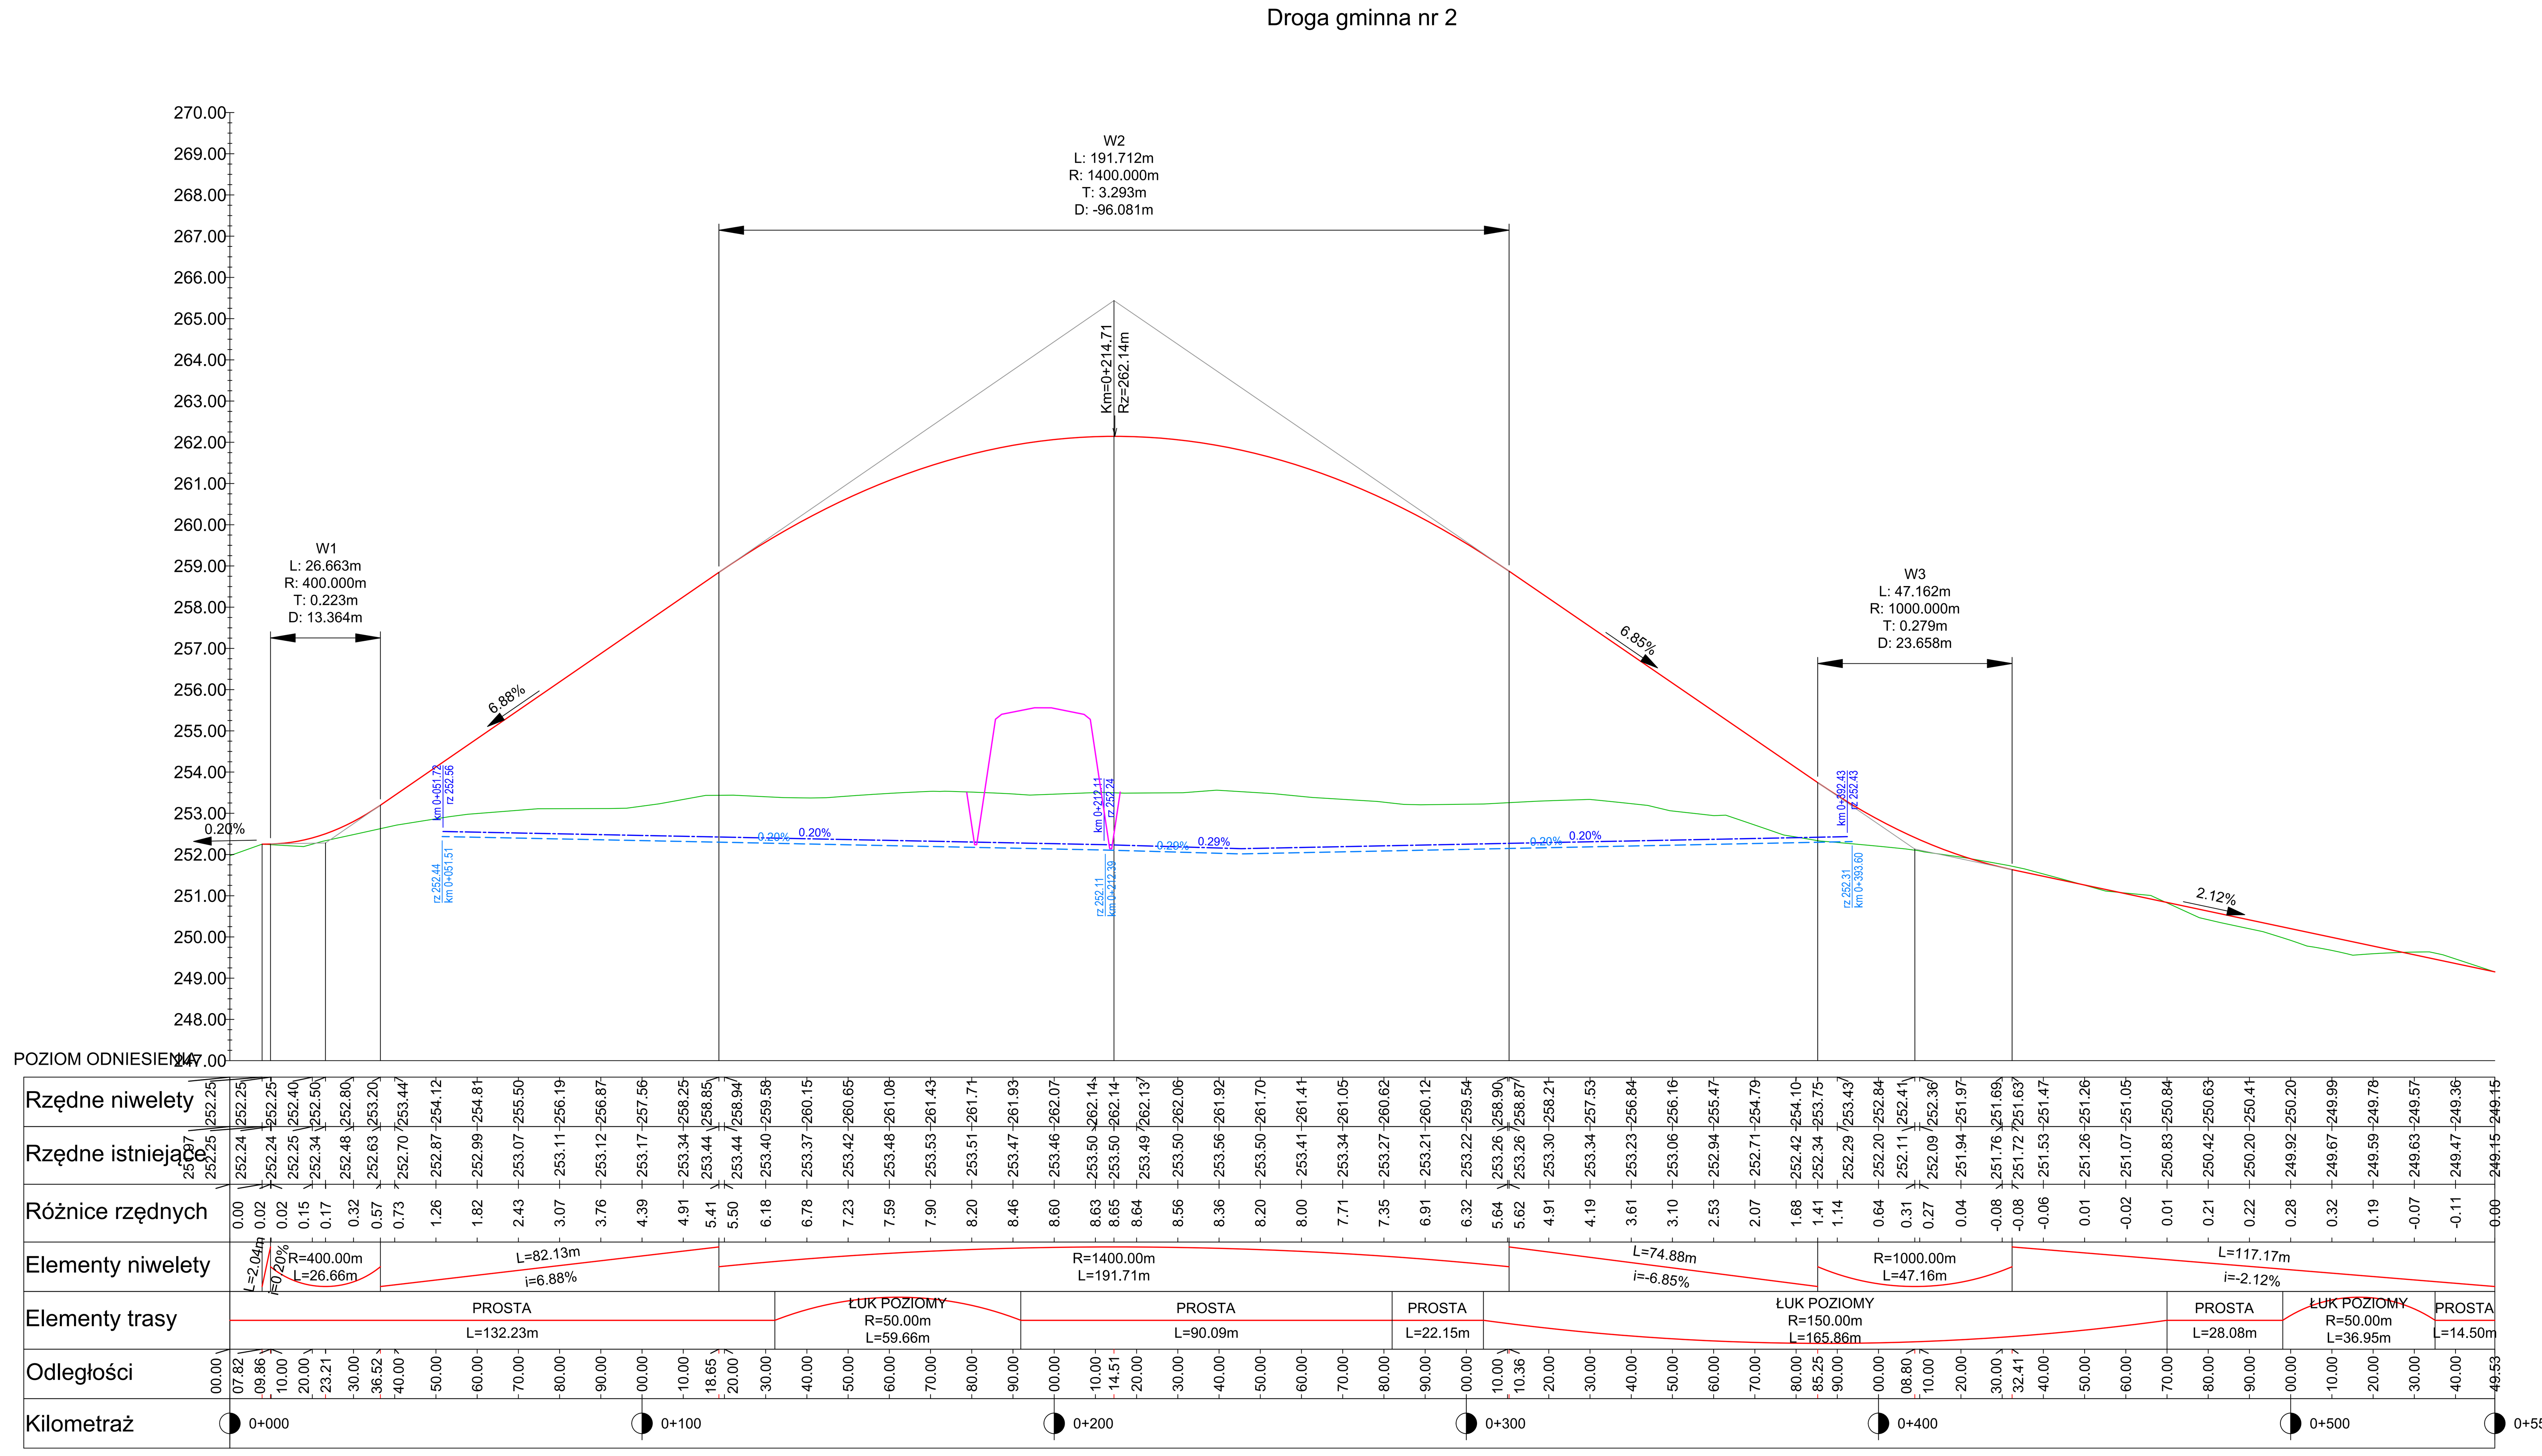

Zamawiający:	Generalna Dyrekcja Dróg Krajowych i Autostrad Odział w Krakowie			
Nr umowy: I/81/ZP-P-2/2009, I/124/ZI/I-1/2019				
Nazwa dokumentacji:	Wykonanie dokumentacji projektowej do etapu Koncepcji Programowej dla przełożenie drogi krajowej nr 73 umożliwiające połączenie autostrady A-4 (węzeł „Tarnów-Północ") z drogą krajową nr 94 (węzeł „Lwowska").			
Wykonawca: ayesa	Nazwa firmy w/g umowy: Ayesa Ingenieria y Arquitectura S.A. Spółka Akcyjna Oddział w Polsce, ul. Szyb Walenty 26 A, 41-700 Ruda Śląska, tel. +(48) 32 78 95 180, fax +(48) 32 78 95 181			
	Imię i Nazwisko:	Specjalizacja:	Nr uprawnień:	Podpis:
Główny Projektant:	mgr inż. Artur Majczak	KONSTR.-BUD.	366/02	
Projektant:	mgr inż. Damian Miciak	DROGOWA	PDK/0203/POOD/12	
Opracował:	mgr inż. Przemysław Duda	DROGOWA	-	
	mgr inż. Justyna Furman	DROGOWA	-	
Sprawdzający:				
Stadium:	KONCEPCJA PROGRAMOWA			
Tytuł rysunku:	PROFIL PODŁUŻNY DROGI POPRZECZNE, GMINNE - Wariant 2			
Skala: 1:100/1:1000	Branża: DROGOWA	Data: 04.2020	Nr rysunku: D/02/02	

Żadna część niniejszego rysunku nie może być kopiowana w żadnej formie ani żadnymi metodami ręcznymi, mechanicznymi i elektronicznymi łącznie z wykorzystaniem systemów przetwarzania i odtwarzania informacji bez pisemnej zgody wykonawcy. Wszelkie prawa zastrzeżone.